


elewacja południowo-zachodnia

elewacja południowo-wschodnia

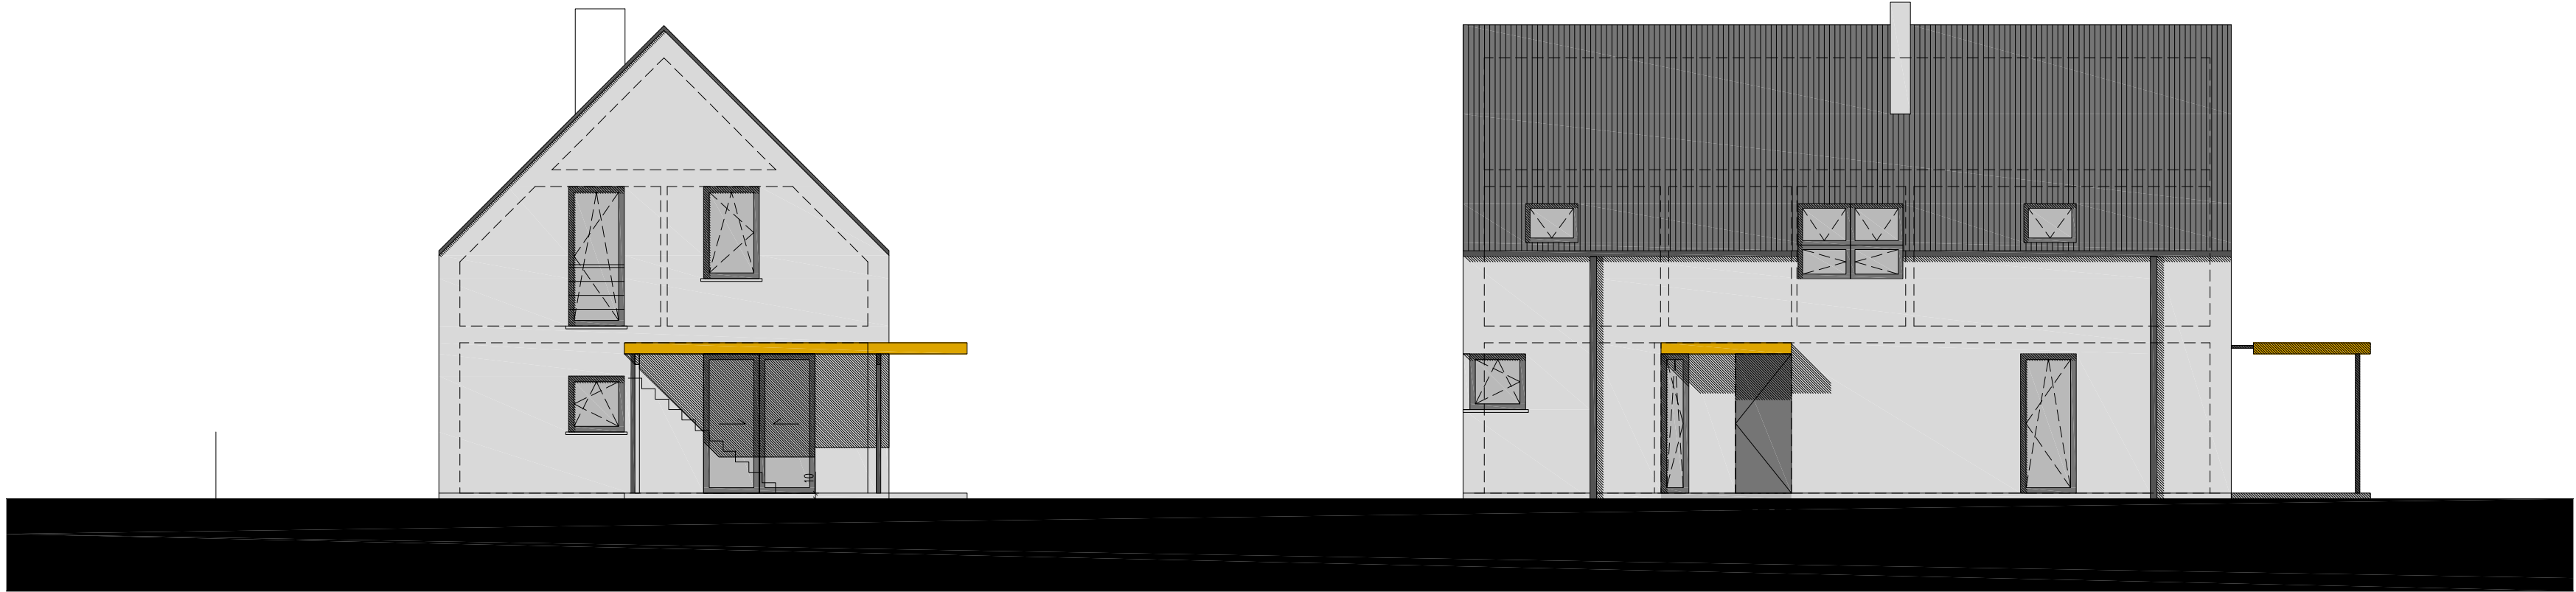

elewacja północno-zachodnia

elewacja północno-wschodnia

LEGENDA

01

TYNK MINERALNY
KOLOR JASNOSZARY

02

BLACHA RUUKKI CLASSIC
KOLOR ANTRACYTOWY

03

STOLARKA OKIENNA
KOLOR CIEMNOSZARY

04

RYNNY I OBRÓBKİ BLACHARSKIE
KOLOR ANTRACYTOWY

05

ZADASZENIE
DREWNO NATURALNE

ZMIANY:

A2012-01-06Wersja pierwsza

SCHEMAT:

UWAGI:

1. Uwagi i opisy zamieszczone w opisie technicznym stanowią integralną część niniejszego opracowania.

2. Projekt jest chroniony Prawem Autorskim (Dz. U. 80.904 ze zm., Ustawa z dnia 04.02.94). Wszystkie informacje zawarte w projekcie stanowią własność firmy "Prana Group" (PG) i nie wolno ich użyć ponownie, kopiować i reprodukowac bez jej pisemnej zgody.

Inwestor:

Jednostka projektowania:

temat:

Budowa jednorodzinnego budynku mieszkalnego w zabudowie wolnostojącej wraz z niezbędną infrastrukturą techniczną

architektura:

mgr inż. arch. Jakub Likus 532/01/DUW

branża:

architektura

data:

2012.01

stadium:

PK

nazwa rysu:

Elewacje

symbol:

1101-PK-A-EXX-00-A

skala:

1:100

numer:

A-02

prana group

50-503 Wrocław, ul. Paczkowska 26
bud. przychodni PKP, parter
T: 071 7164040, F: 071 7164060
email: biuro@pranagroup.pl