



Q:\archi\projekty\1101\_dom-kowale\01-PK\REV-A\DW\1101-PK-A-RXX-XX-A.dwg, A-01\_1101-PK-A-S01-00-A, 2012-09-25 10:38:58

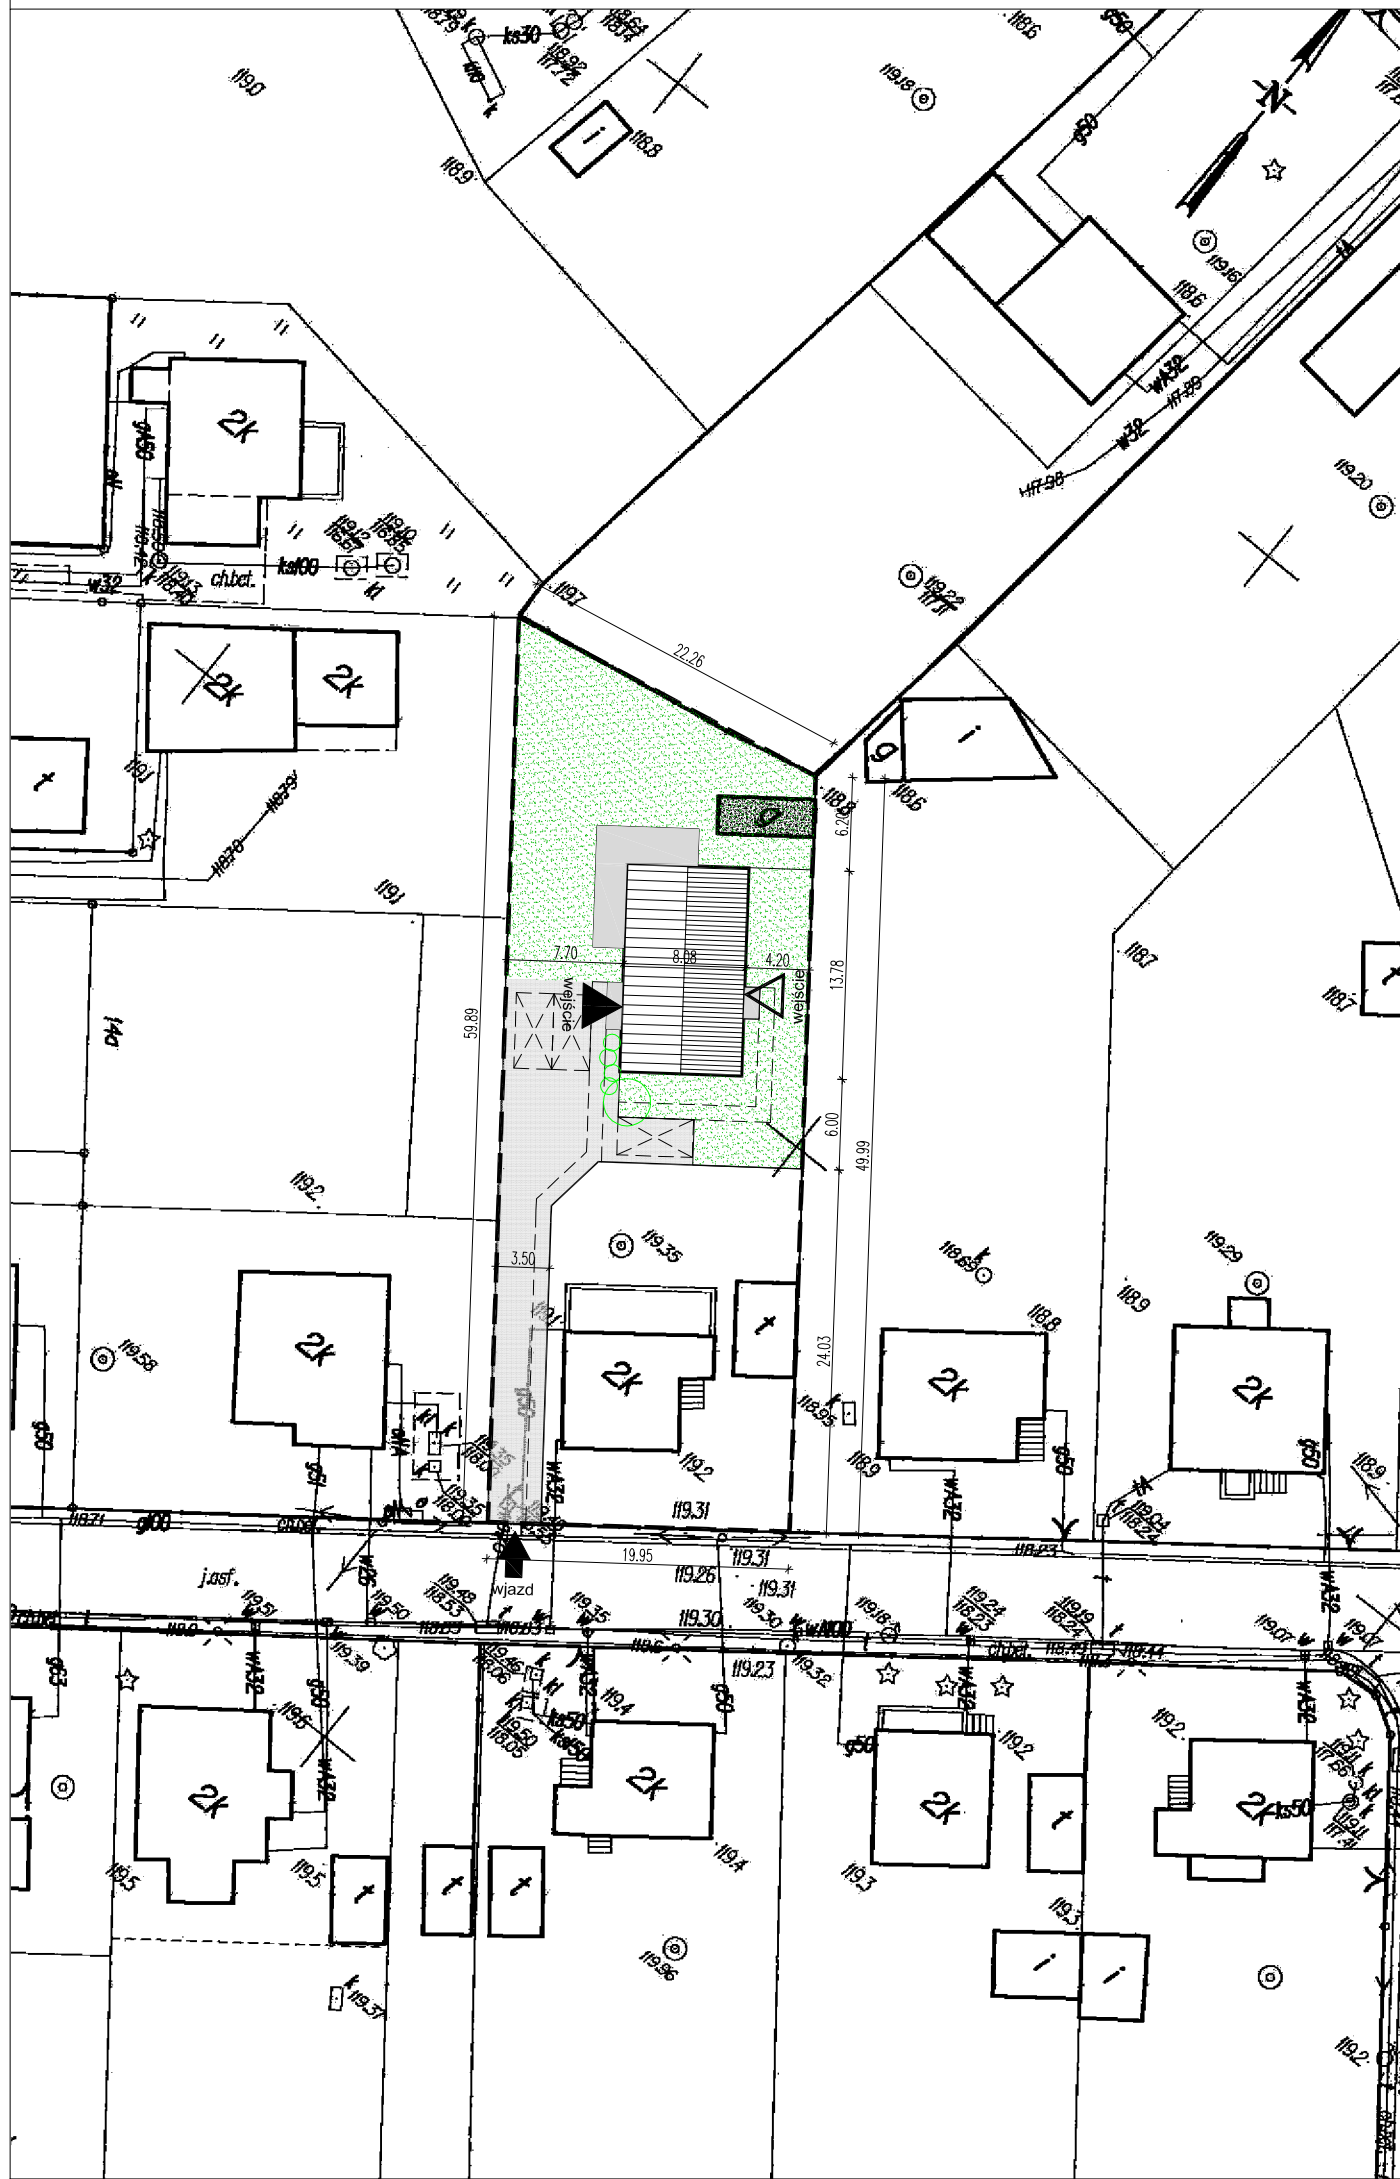

ZMIANY: A 2012-01-06 Wersja pierwsza

SCHEMAT:

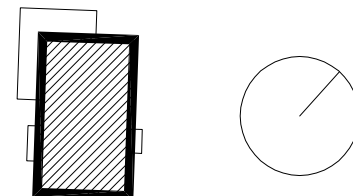

UWAGI:  
1. Uwagi i opisy zamieszczone w opisie technicznym stanowią integralną część niniejszego opracowania.  
2. Projekt jest chroniony Prawem Autorskim (Dz. U. 80.904 ze zm., Ustawa z dnia 04.02.94). Wszystkie informacje zawarte w projekcie stanowią własność firmy 'Prana Group' (PG) i nie wolno ich użyć ponownie, kopiować i reprodukcować bez jej pisemnej zgody.

Inwestor: jednostka projektowania:

 **prana group**

**50-503 Wrocław, ul. Paczkowska 26**  
**bud. przychodni PKP, parter**  
**T: 071 7164040, F: 071 7164060**  
**email: biuro@pranagroup.pl**

temat:  
Budowa jednorodzinny budynek mieszkalny w zabudowie wolnostojącej wraz z niezbędną infrastrukturą techniczną

architektura:  
mgr inż. arch. Jakub Likus 532/01/DUW

podpis:

branża:  
architektura

data:  
2012.01

stadium:  
PK

nazwa rys.:  
**Sytuacja**

skala:  
**1 : 500**

symbol:  
**1101-PK-A-S01-00-A**

numer:  
**A-01**