





parter

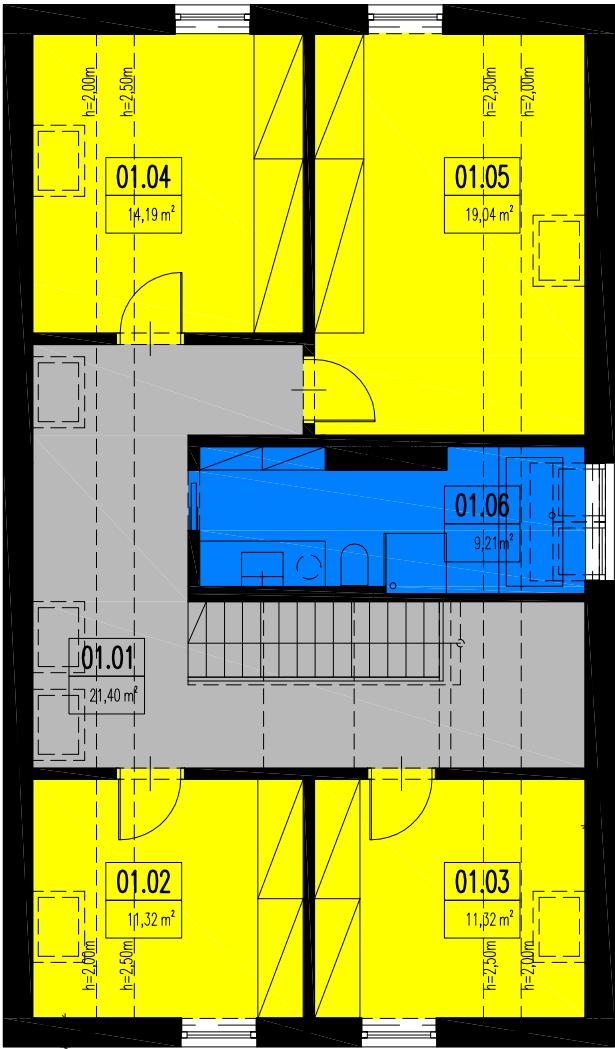

piętro

SPIS POMIESZCZEN				
NR	NAZWA	POSADZKA	SUFIT	POW.
PARTER				
00. 01	hall	linoleum	beton	12,73
00. 02	gabinet	linoleum	beton	10,98
00. 03	sypialnia	linoleum	beton	10,98
00. 04	pokój dzienny z kuchnią	linoleum	beton	45,75
00. 05	łazienka	pl. gresowe	beton	3,05
00. 06	pom. gospodarcze	pl. gresowe	beton	2,22
00. K1	klatka schodowa	drewno	boazeria drewniana	3,96
SUMA				89,67
00. T1	taras	drewno	--	27,99
PIĘTRO				
01. 01	hall	linoleum	boazeria drewniana	21,40
01. 02	sypialnia	linoleum	boazeria drewniana	11,32
01. 03	sypialnia	linoleum	boazeria drewniana	11,32
01. 04	sypialnia	linoleum	boazeria drewniana	14,19
01. 05	sypialnia	linoleum	boazeria drewniana	19,04
01. 06	łazienka	pl. gresowe	plyty GK	9,21
SUMA				86,48
RAZEM				176,15

ZMIANY:	A	2012-01-06	Wersja pierwsza
SCHEMAT:			

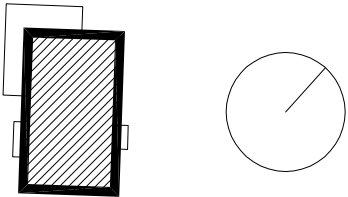

UWAGI:

1. Uwagi i opisy zamieszczone w opisie technicznym stanowią integralną część niniejszego opracowania.

2. Projekt jest chroniony Prawem Autorskim (Dz. U. 80.904 ze zm., Ustawa z dnia 04.02.94). Wszystkie informacje zawarte w projekcie stanowią własność firmy 'Prana Group' (PG) i nie wolno ich użyć ponownie, kopiować i reprodukować bez jej pisemnej zgody.

Investor:

temat:

Budowa jednorodzinnego budynku mieszkalnego w zabudowie wolnostojącej wraz z niezbędną infrastrukturą techniczną

architektura:

mgr inż. arch. Jakub Likus 532/01/DUW

branża:

architektura

nazwa rys.:

Rzuty kondygnacji

symbol:

1101-PK-A-RXX-00-A

jednostka projektowania:

prana group

50-503 Wrocław, ul. Paczkowska 26

bud. przychodni PKP, parter

T: 071 7164040, F: 071 7164060

email: biuro@pranagroup.pl

data:

2012.01

stadium:

PK

skala:

1:100

numer:

A-03